




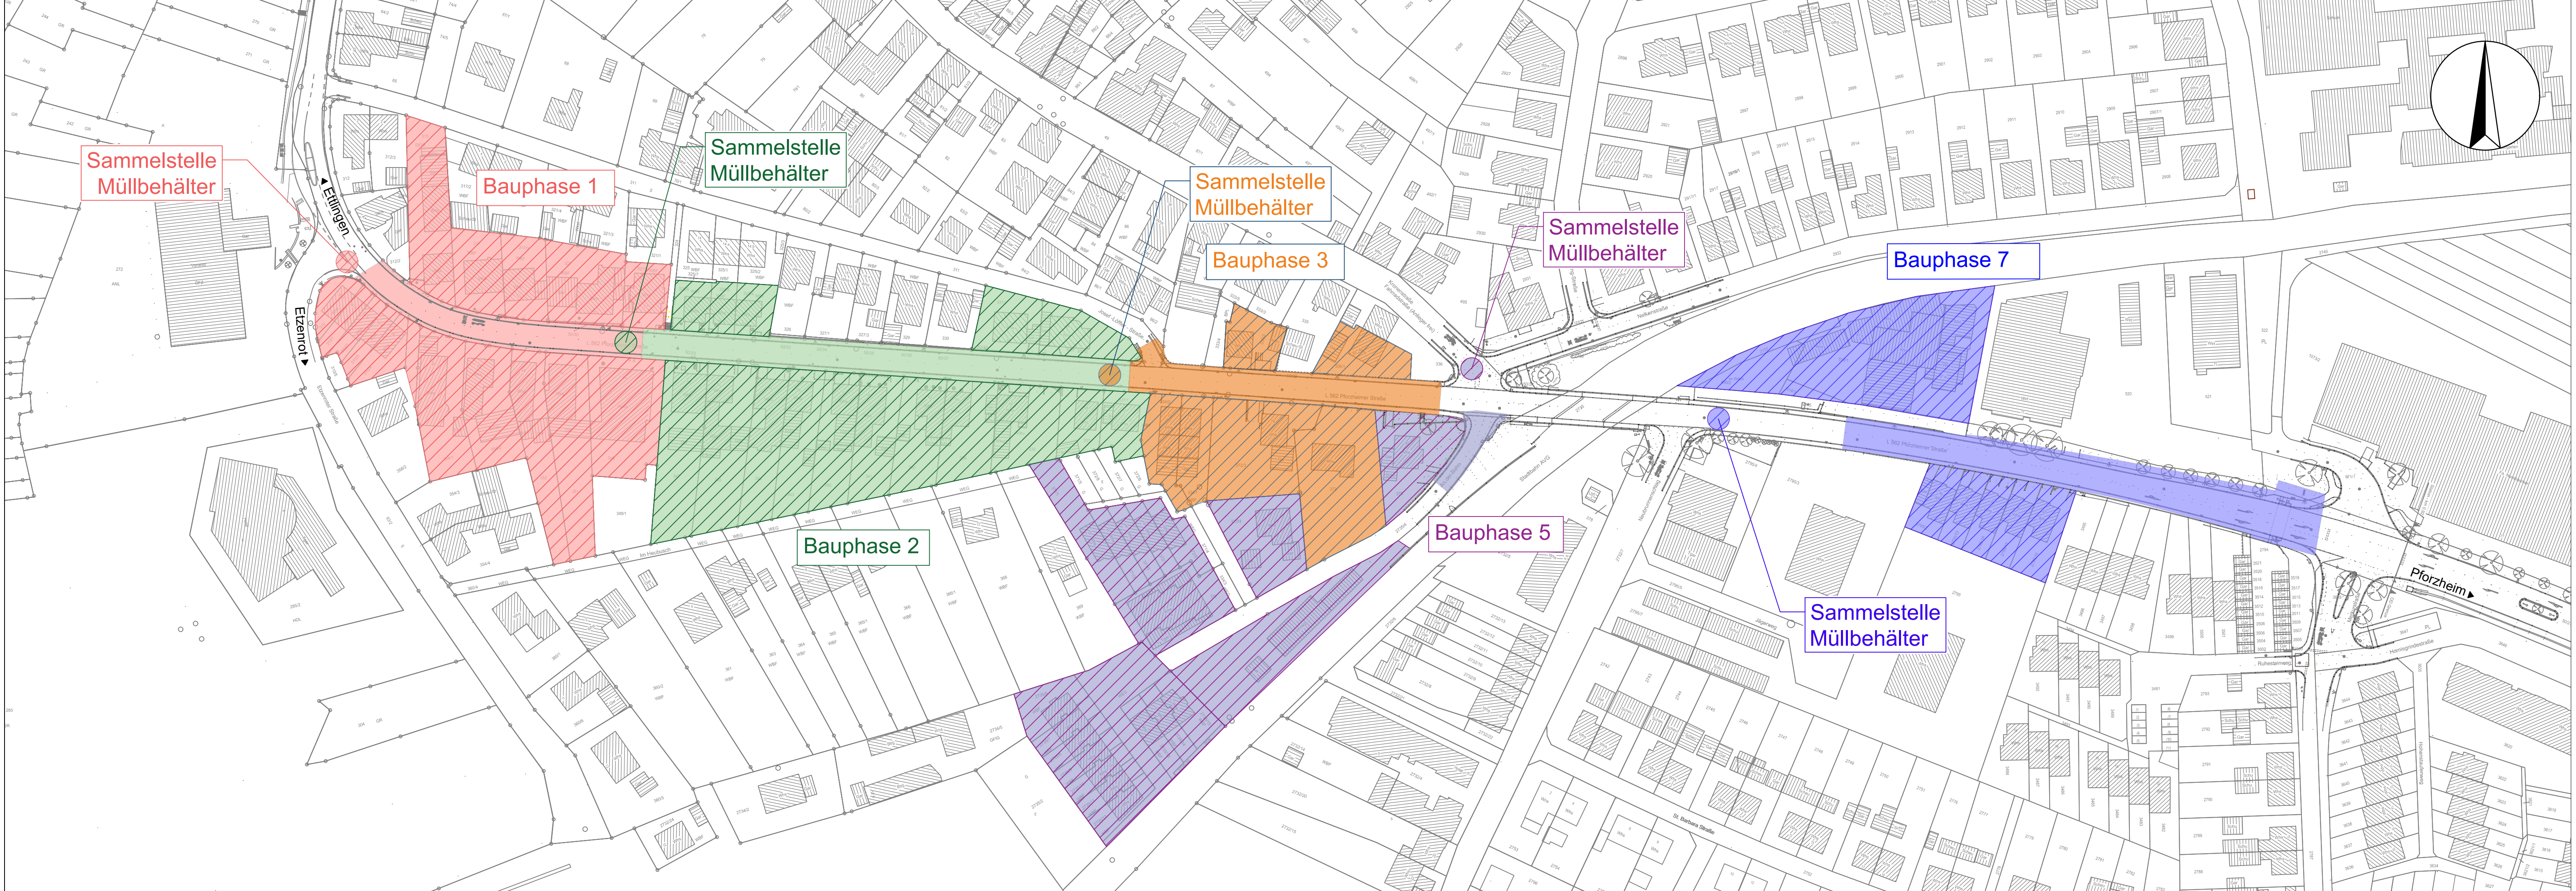

**INGENIEURBÜRO FÜR
INFRASTRUKTURPLANUNG**
Ettlinger Straße 15 75210 Keltern
Tel.07236/982867-0 Fax.07236/982867-99
www.infra-plan-gmbh.de
584-10@infra-plan-gmbh.de

bearbeitet	März. 2024	Name
gezeichnet	März. 2024	Do
geprüft	März. 2024	KI

Spe
Keltern, den 28. März 2024



**Gemeinde
Waldbronn**



Regierungspräsidium
Karlsruhe

Nr.	Art der Änderung	Datum	Name
a			
b			
c			
d			

PSP-Element-Nummer											
Organisationseinh.			Straße			Projekt					
L 562											
Anfangsstation	7	0	1	6	0	2	8		7	0	1
Endstation	7	0	1	6	0	2	8		7	0	1

Stadtbauplanung Baden Württemberg
Straße: Pforzheimer Straße
Nächster Ort: Reichenbach

**Ausführungsplanung
Landesstraße L 562, BA 2
Gemeinschaftsmaßnahme
Gemeinde Waldbronn und RPK**

Unterlage 16.6
Blatt 1

bearbeitet	Datum	Name
geprüft		

Übersichtslageplan
Müllsammelstellen
Maßstab: 1 : 1000